


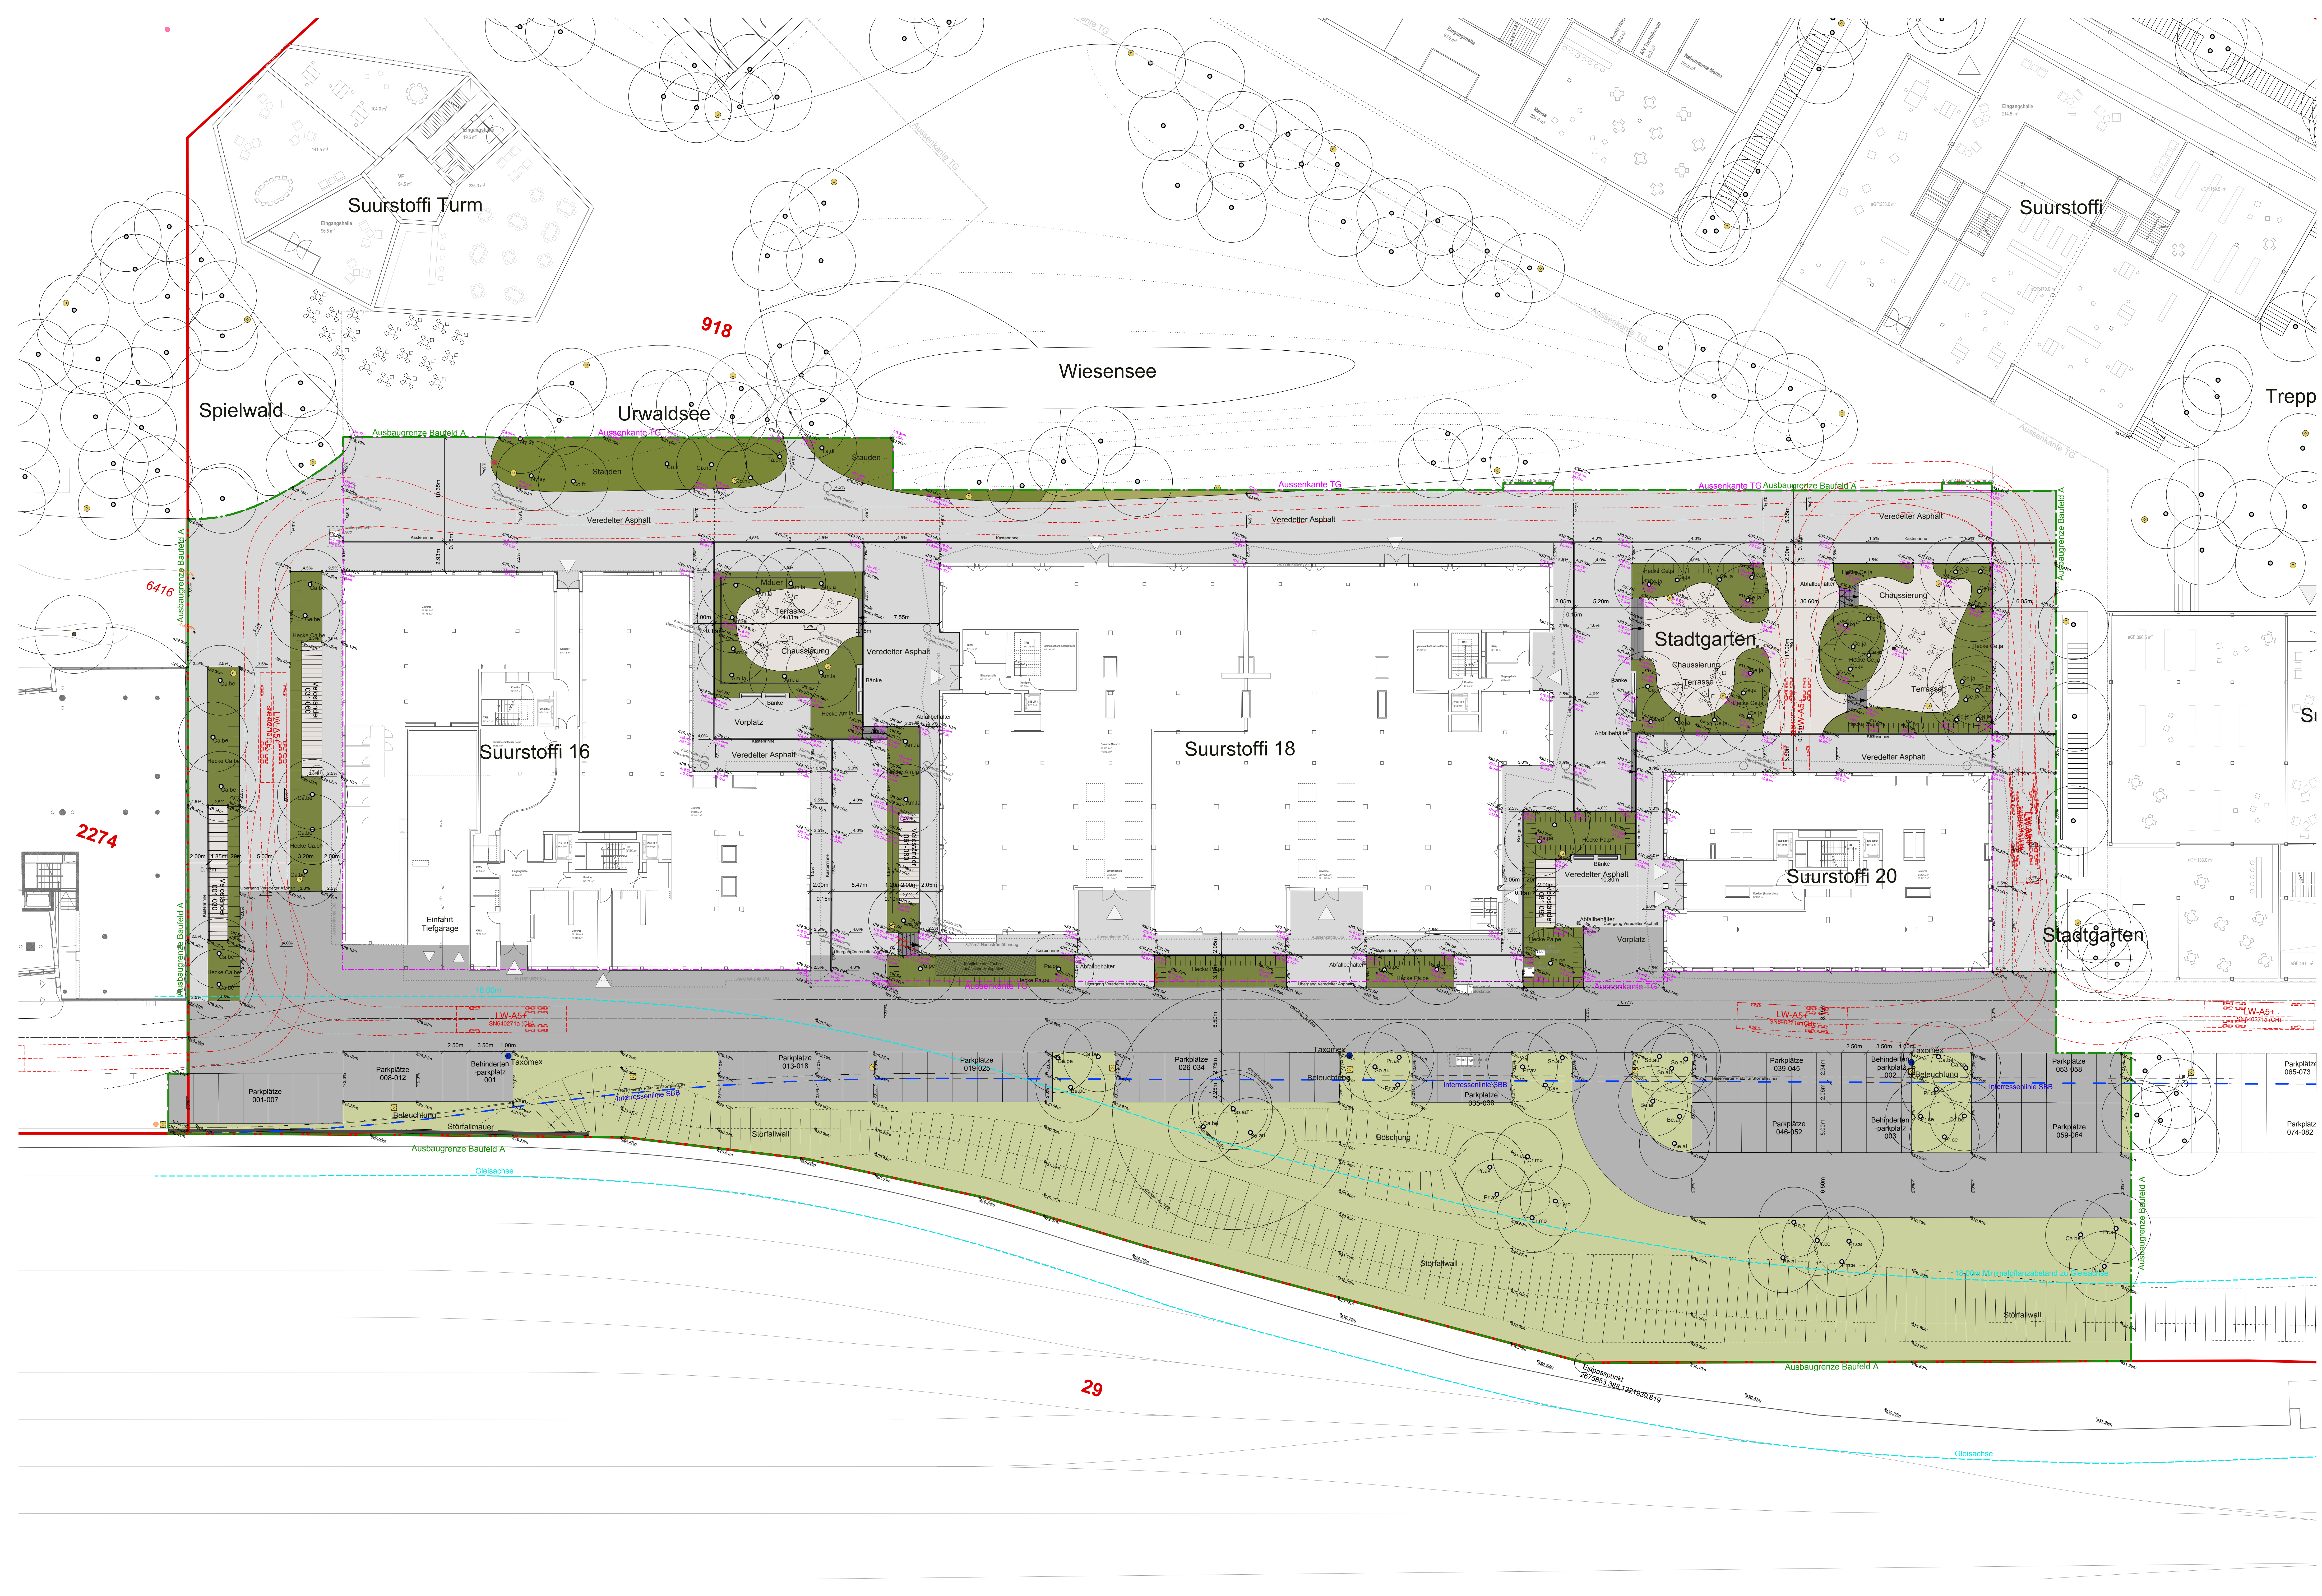

Vegetation

- Baum Bestand
- Baum Neu
- Am.la Amelanchier lamarckii
- Be.al Betula albosinensis
- Be.be Betula pendula
- Ca.be Carpinus betulus
- Ce.ja Cercidiphyllum japonicum
- Co.fl Cornus florida
- Co.nu Cornus nuttallii
- Cr.mo Crataegus monogyna
- Ny.sy Nyssa sylvatica
- Pa.pe Parrotia persica
- Pr.av Prunus avium
- Pr.ce Prunus cerasifera
- So.au Sorbus aucuparia
- Ta.di Taxodium distichum

Material

- Asphalt
- Veredelter Asphalt, z.B. mit Einstreu
- Chaussierung, z.B. Reuskies
- Mauer, z.B. Beton
- Treppe, z.B. Beton
- Veloständer
- Bank
- Freie bestuhlung
- Abfallbehälter
- Beleuchtung
- Taxometer

Bezeichnungen

- Ausbaugrenze Baufeld A
- Interessenlinie SSB
- Aussenkante Tiefgarage
- Feuerwehr
- Baumgrenzen SBB
- Parzellengrenzen
- Parzellennummer

Höhe Angabe

- Bestandshöhe
- Bestandshöhe/Anschlusshöhe
- Planungshöhe
- Planungshöhe mit OK Tiefgarage + Delta
- Gefälle
- Böschung
- Querschnitt der Böschung 1:2 oder höher

Anmerkungen

Der Plan zeigt die Umgebung des Baufeldes A. Der Perimeter der Umgebungsflächen ist sehr eng gesetzt, um für die nachfolgenden Baumaßnahmen der Baufelder B und C ausreichend Flächen für Baustellenerschließung und Baustelleneinrichtungen zu gewährleisten. Vor diesem Hintergrund werden nicht unmittelbar in der Umgebung des Baufeldes A die geforderten Gemeinschaftsflächen und Spielplätze geschaffen. Diese sind bereits in den vorangigsten Baufeldern realisiert (siehe gebaute Quartiere), bzw. werden noch nach Abschluss der weiteren Baufelder B und C erstellt werden (siehe informative Beilage Umgebung Vorprojekt im Massstab 1:500).

Die Wendungen werden in einem separaten Plan der Büros Warner und Partner kurzfristig nachgereicht.

Bauherrschaft / Grundeigentümer

Zug Estates AG

Industriestrasse 12
Postfach 4654
6300 Zug
+41 41 729 10 10
info@zugestates.ch

Landschaftsarchitekt

Vogt Landschaftsarchitekten AG

Stampfenbachstrasse 57
8006 Zürich
Telefon +41 44 360 54 54
Fax +41 44 360 54 55
mail@vogt.ch

VOGT

Zürich, den 28.04.2015

1998 Suurstoffi Ost, Baufeld A, Gemeinde Risch

Grundriss Umgebungsgestaltung

Baueingabe - Technischerplan

Bauherrschaft: Zug Estates AG
Industriestrasse 12
Postfach 4654
6300 Zug

Bauverhinder: Suurstoffi Ost
Gebäude 516, 518 und 520
6343 Risch, Rotkreuz

Architekten: Bob Gysin + Partner BGP Architekten
Ausstellungsstrasse 24
Postfach CH-8001 Zürich

Bauleitung: Vogt Landschaftsarchitekten AG
Stampfenbachstrasse 57
8006 Zürich

Geschnet von: GR
Datum: 24.04.2015

Geodt von: LR
Datum: 24.04.2015

Massstab: 1:200
Planungsart: AD- (B41x1400mm)

Revision: 00, xx, xx, xx
Plannummer:
1998_BE_GR_001_00_150424

VOGT

Vogt Landschaftsarchitekten AG
Stampfenbachstrasse 57
8006 Zürich