

SUURSTOFFI 6

SUURSTOFFI RISCH ROTKREUZ



Gewerbe


5. OG

Geschossfläche: 693 m²



Bürofläche: 657 m²

WC-Anlage: 36 m²

Arbeitsplätze: 39

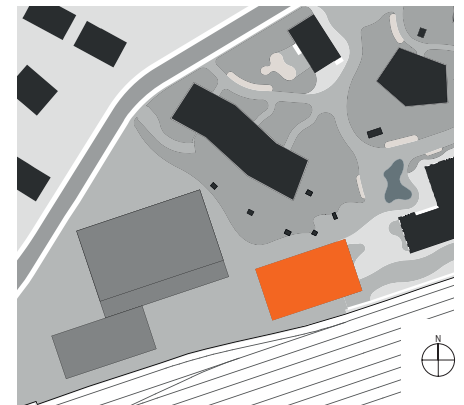

Der Grundriss weist eine Testplanung auf, die Fläche wird im Rohbau angeboten. Ohne Unterteilung der Arbeitsplätze und Möblierung. Alle Angaben, Pläne, Zeichnungen usw. sind unverbindlich. Änderungen bleiben bis Bauvollendung vorbehalten.

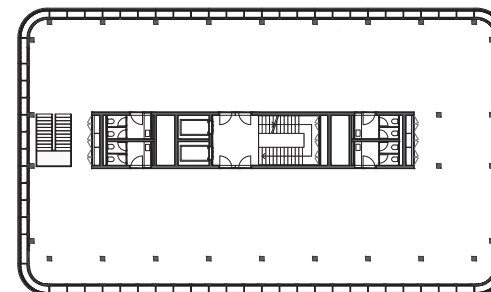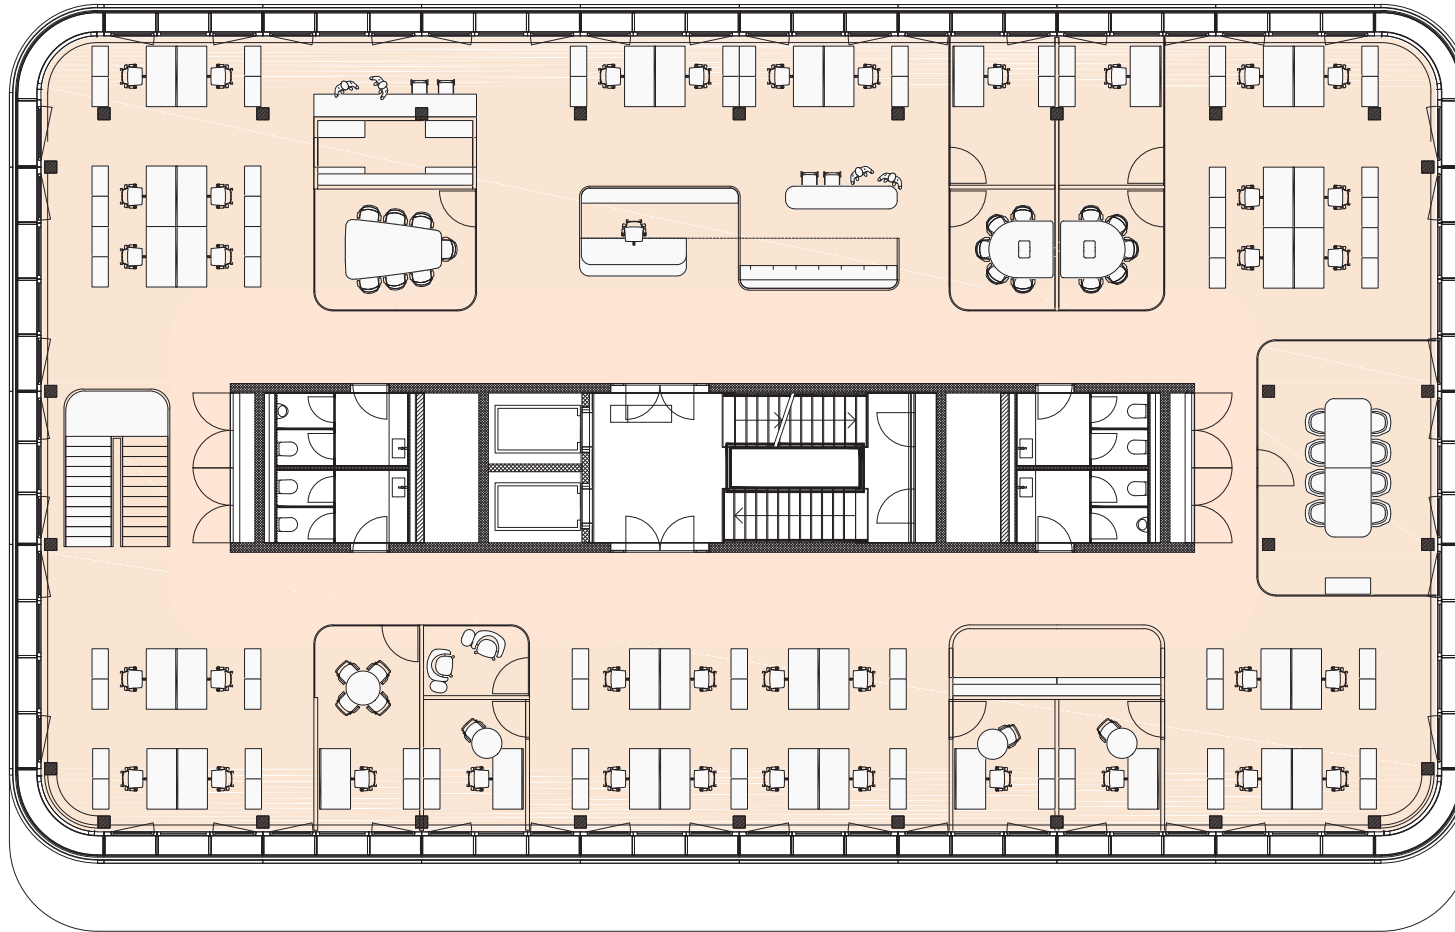

Massstab: 1:200

